


# LOCAL PLANTA BAJA

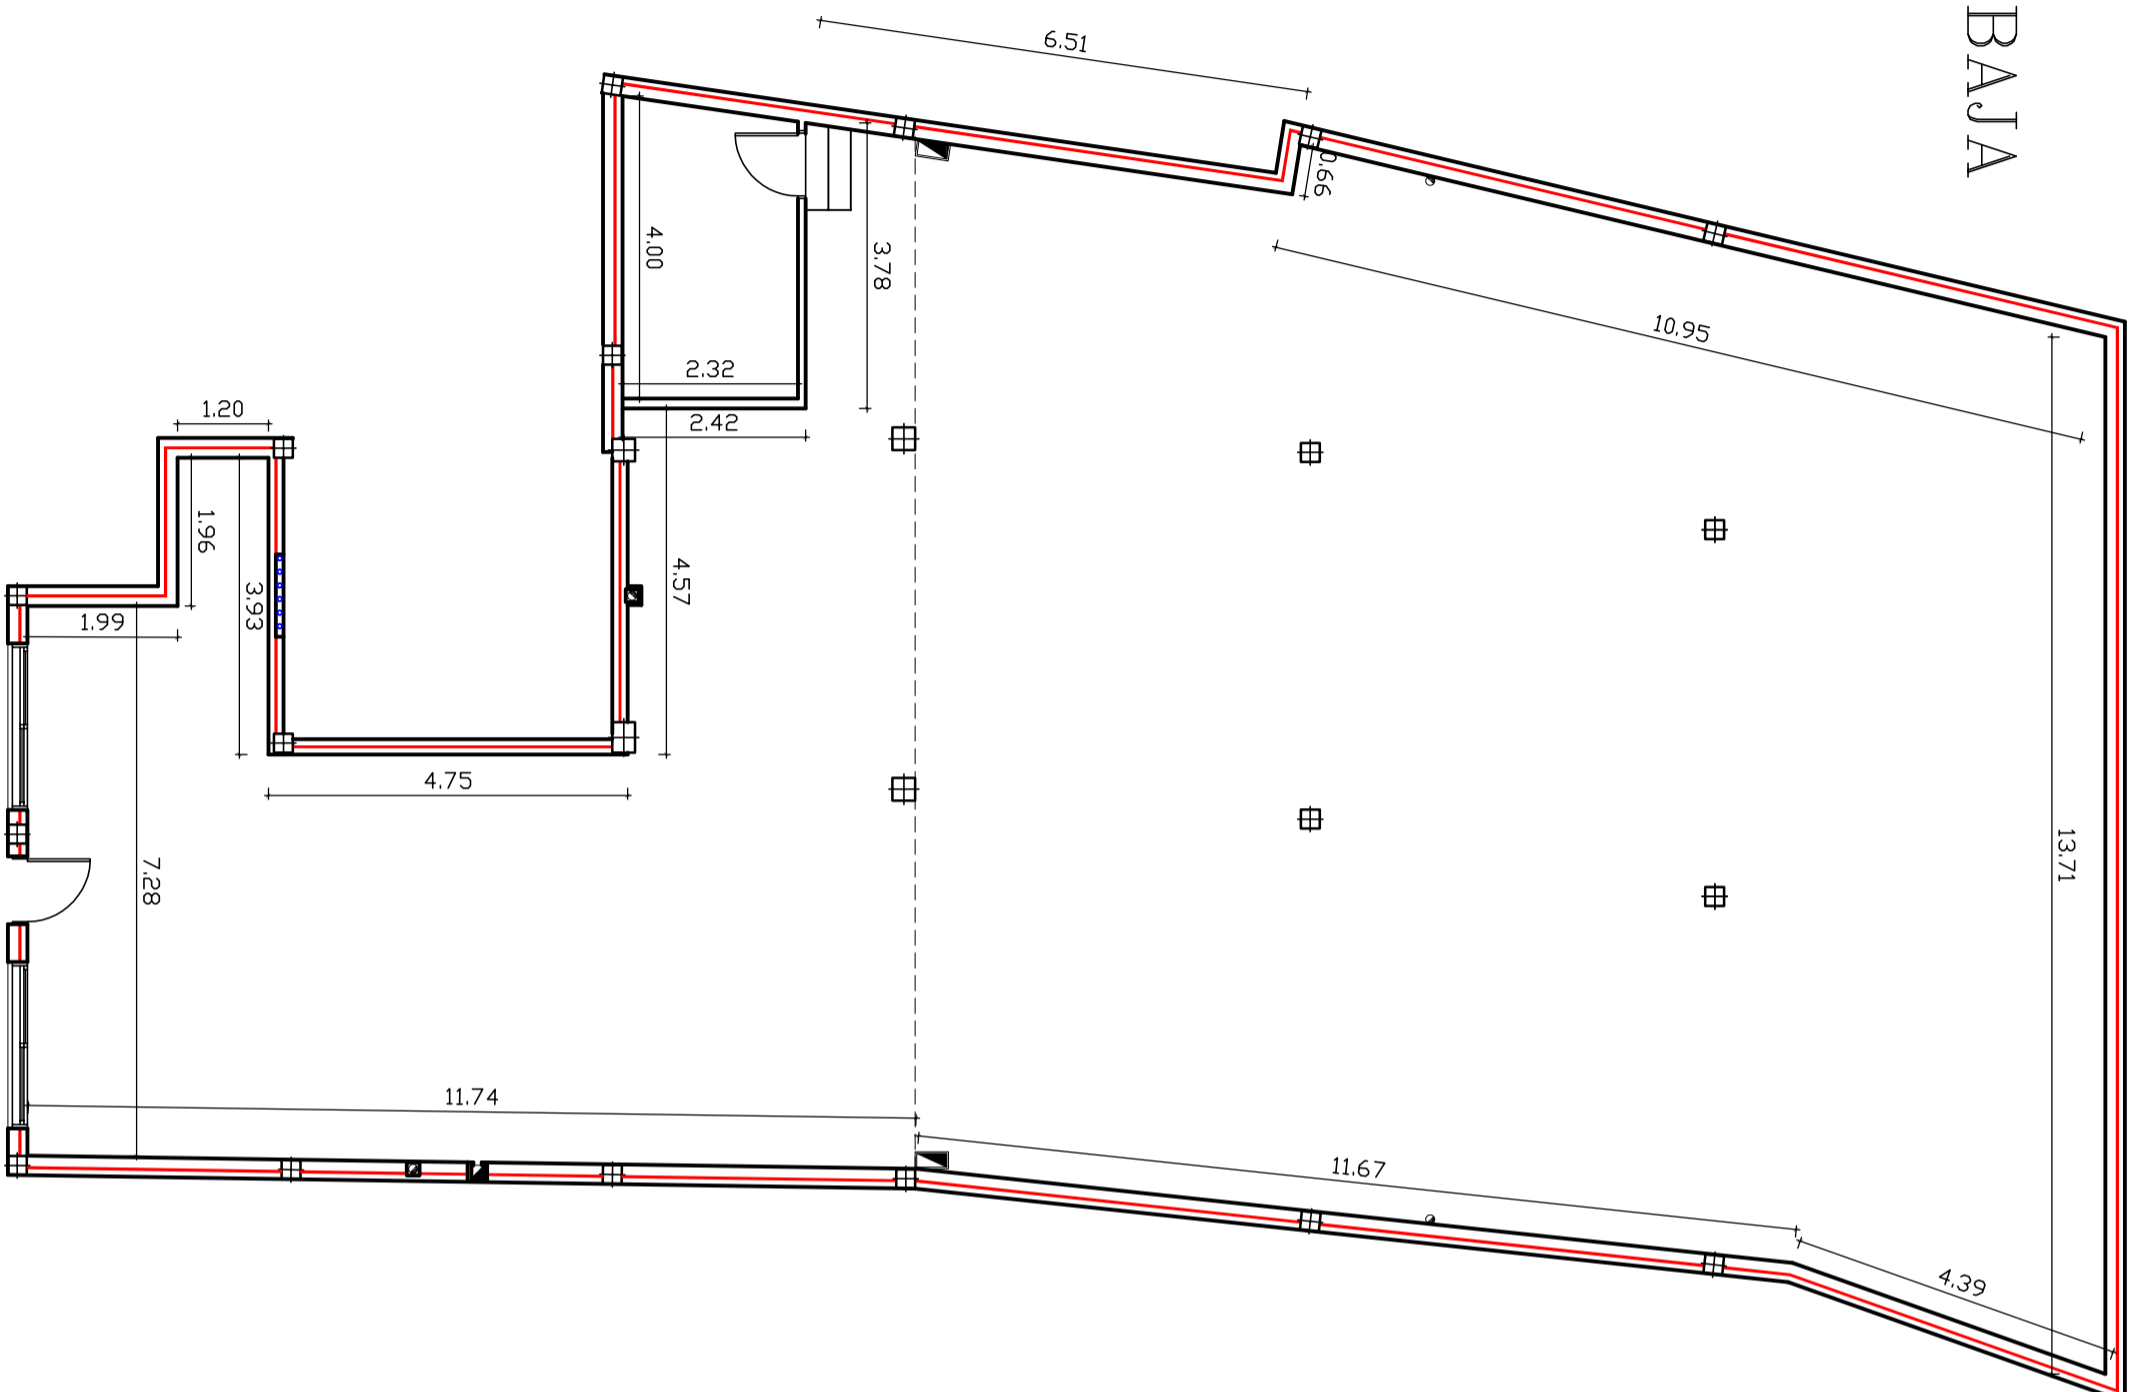

## CUADRO DE SUPERFICIES

|                    |           |  |  |
|--------------------|-----------|--|--|
| LOCAL              |           |  |  |
| LOCAL              | 308.12 m2 |  |  |
| ALTILLO            | 8.89 m2   |  |  |
| S.UTIL LOCAL       | 317.01 m2 |  |  |
| S.CONSTRUIDA LOCAL | 341.13 m2 |  |  |

PROMOTOR: ROYFE S.L.  
EDIFICIO DE 6 VIVIENDAS Y GARAJE  
C/ MANUEL BELLO RAMOS. ADEJE.  
ESCALA: 1/100.