


VIVIENDA 1

PLANTA PRIMERA

CUADRO DE SUPERFICIES

VIVIENDA 01			
SALON-COM-COC	26.77 m2		
PASILLO	5.35 m2		
DESPENSA	0.67 m2		
BAÑO	5.61 m2		
TERRAZA		76.95 m2	
BALCÓN		4.48 m2	
DORMITORIO 1	12.47 m2		
BAÑO 1	4.21 m2		
DORMITORIO 2	10.09 m2		
DORMITORIO 3	10.72 m2		
S.UTIL VIV. 01	75.89 m2	81.43 m2	90.02 m2

SUP. CONSTRUIDA

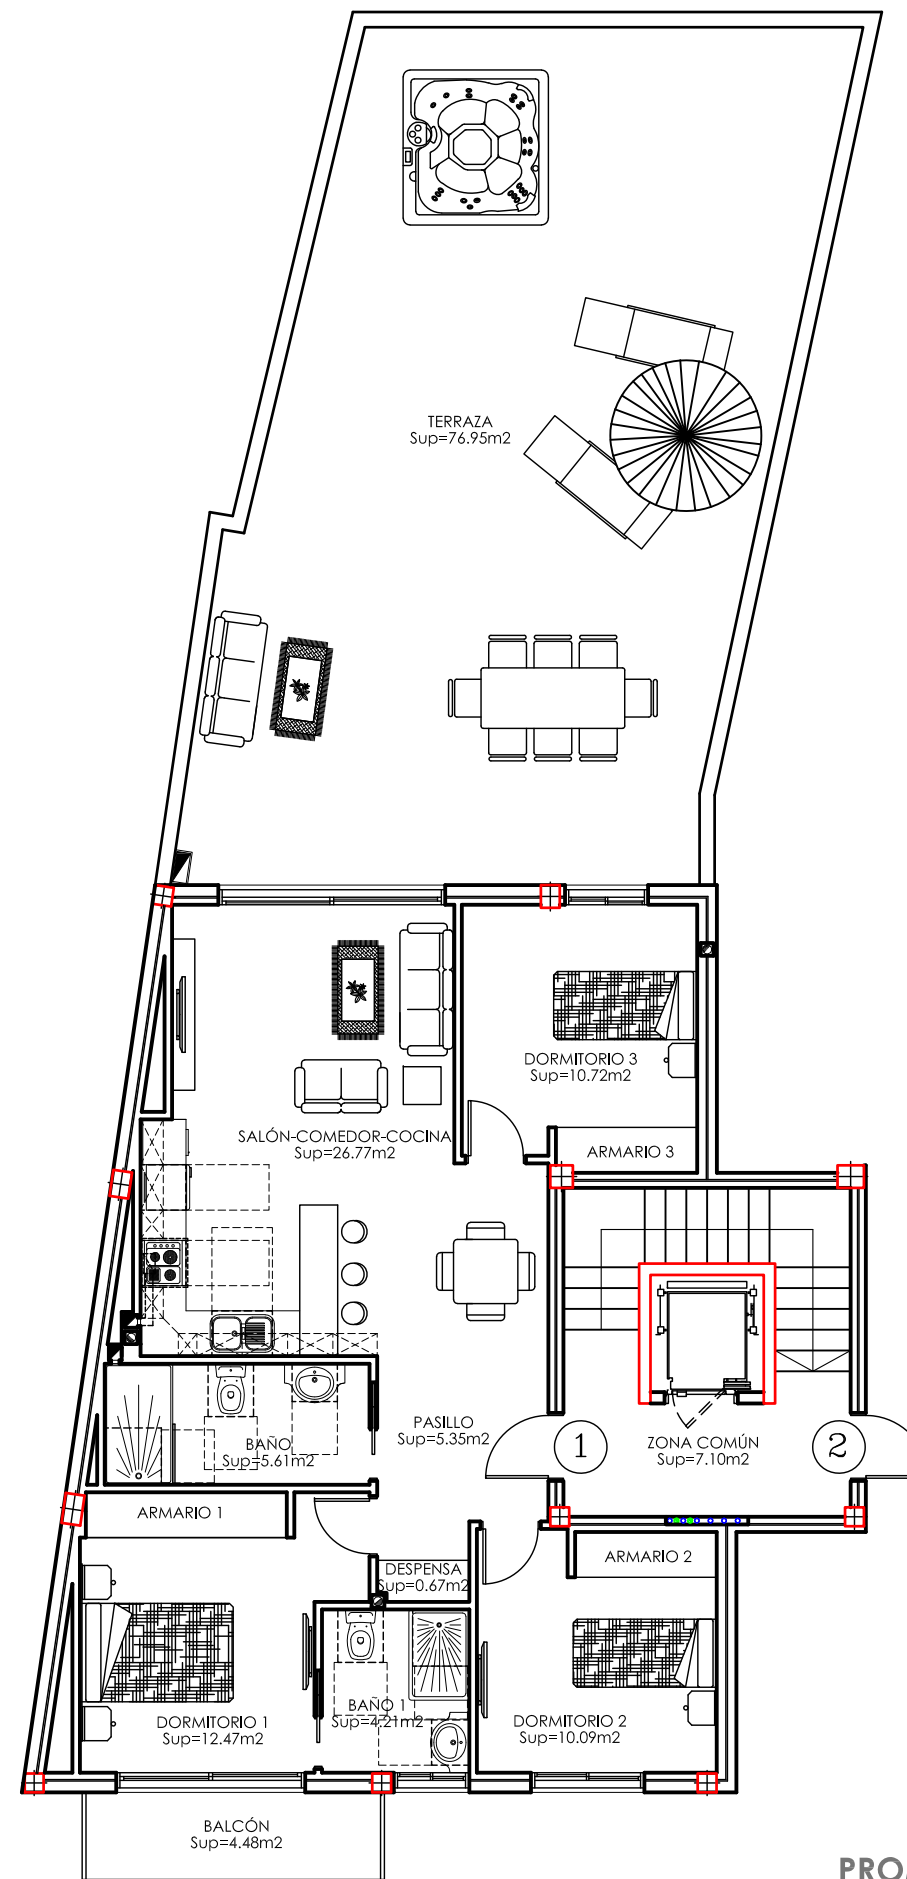

PROMOTOR: ROYFE S.L.
 EDIFICIO DE 6 VIVIENDAS Y GARAJE
 C/ MANUEL BELLO RAMOS. ADEJE.
 ESCALA: 1/100.

FIRMA DE DIRECCIÓN
 FACULTATIVA

BG
 ARQUITECTO
 BENOIT GALAND