


VIVIENDA 2 PLANTA PRIMERA

CUADRO DE SUPERFICIES

VIVIENDA 02			
SALON-COM-COC	31.24 m ²		
PASILLO	6.42 m ²		
BAÑO	5.21 m ²		
DESPENSA	1.73 m ²		
TERRAZA		81.43 m ²	
BALCÓN		4.48 m ²	
DORMITORIO 1	12.48 m ²		
BAÑO 1	4.56 m ²		
DORMITORIO 2	10.29 m ²		
S.UTIL VIV. 02	71.93 m ²	85.91 m ²	83.00 m ²
			SUP. CONSTRUIDA

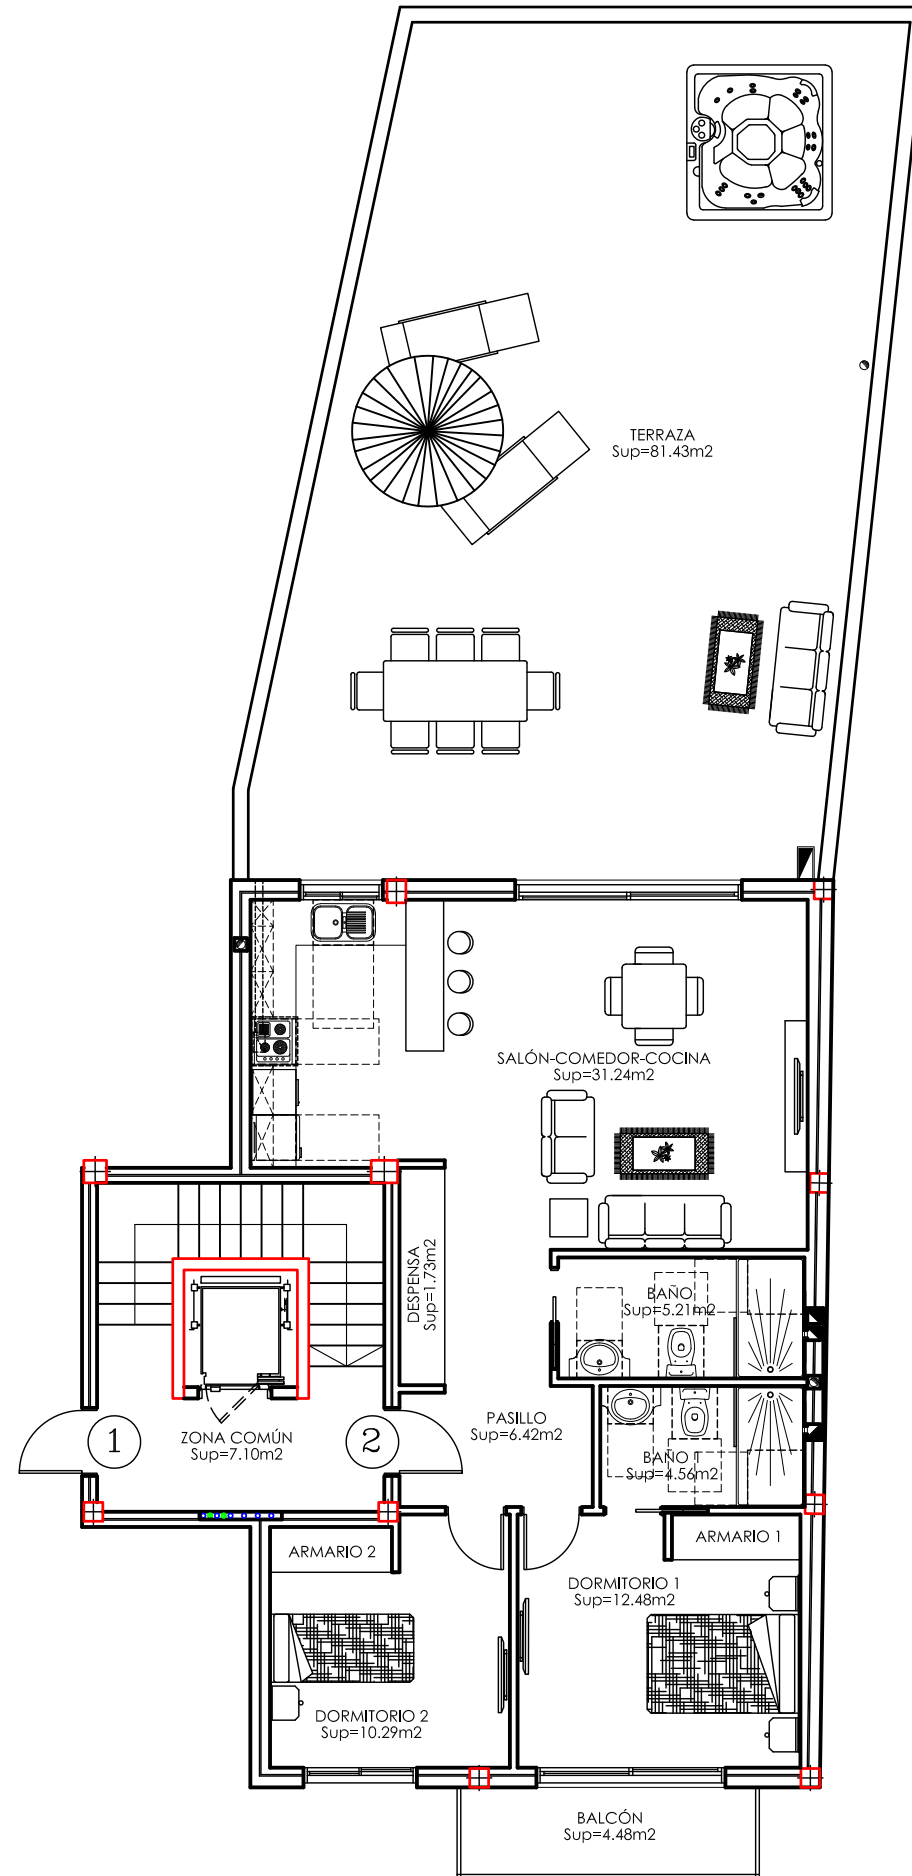

FIRMA DE DIRECCIÓN
FACULTATIVA

BG
ARQUITECTO
BENOIT GALAND

PROMOTOR: ROYFE S.L.
EDIFICIO DE 6 VIVIENDAS Y GARAJE
C/ MANUEL BELLO RAMOS. ADEJE.
ESCALA: 1/100.