


PROVISIONAL_ENE 2017
10
5
4
3
2
1
0 m
NOTA: LAS SUPERFICIES ÚTILES Y CONSTRUIDAS PODRÁN SUFRIR LIGERAS MODIFICACIONES DURANTE LA EJECUCIÓN DE LA OBRA

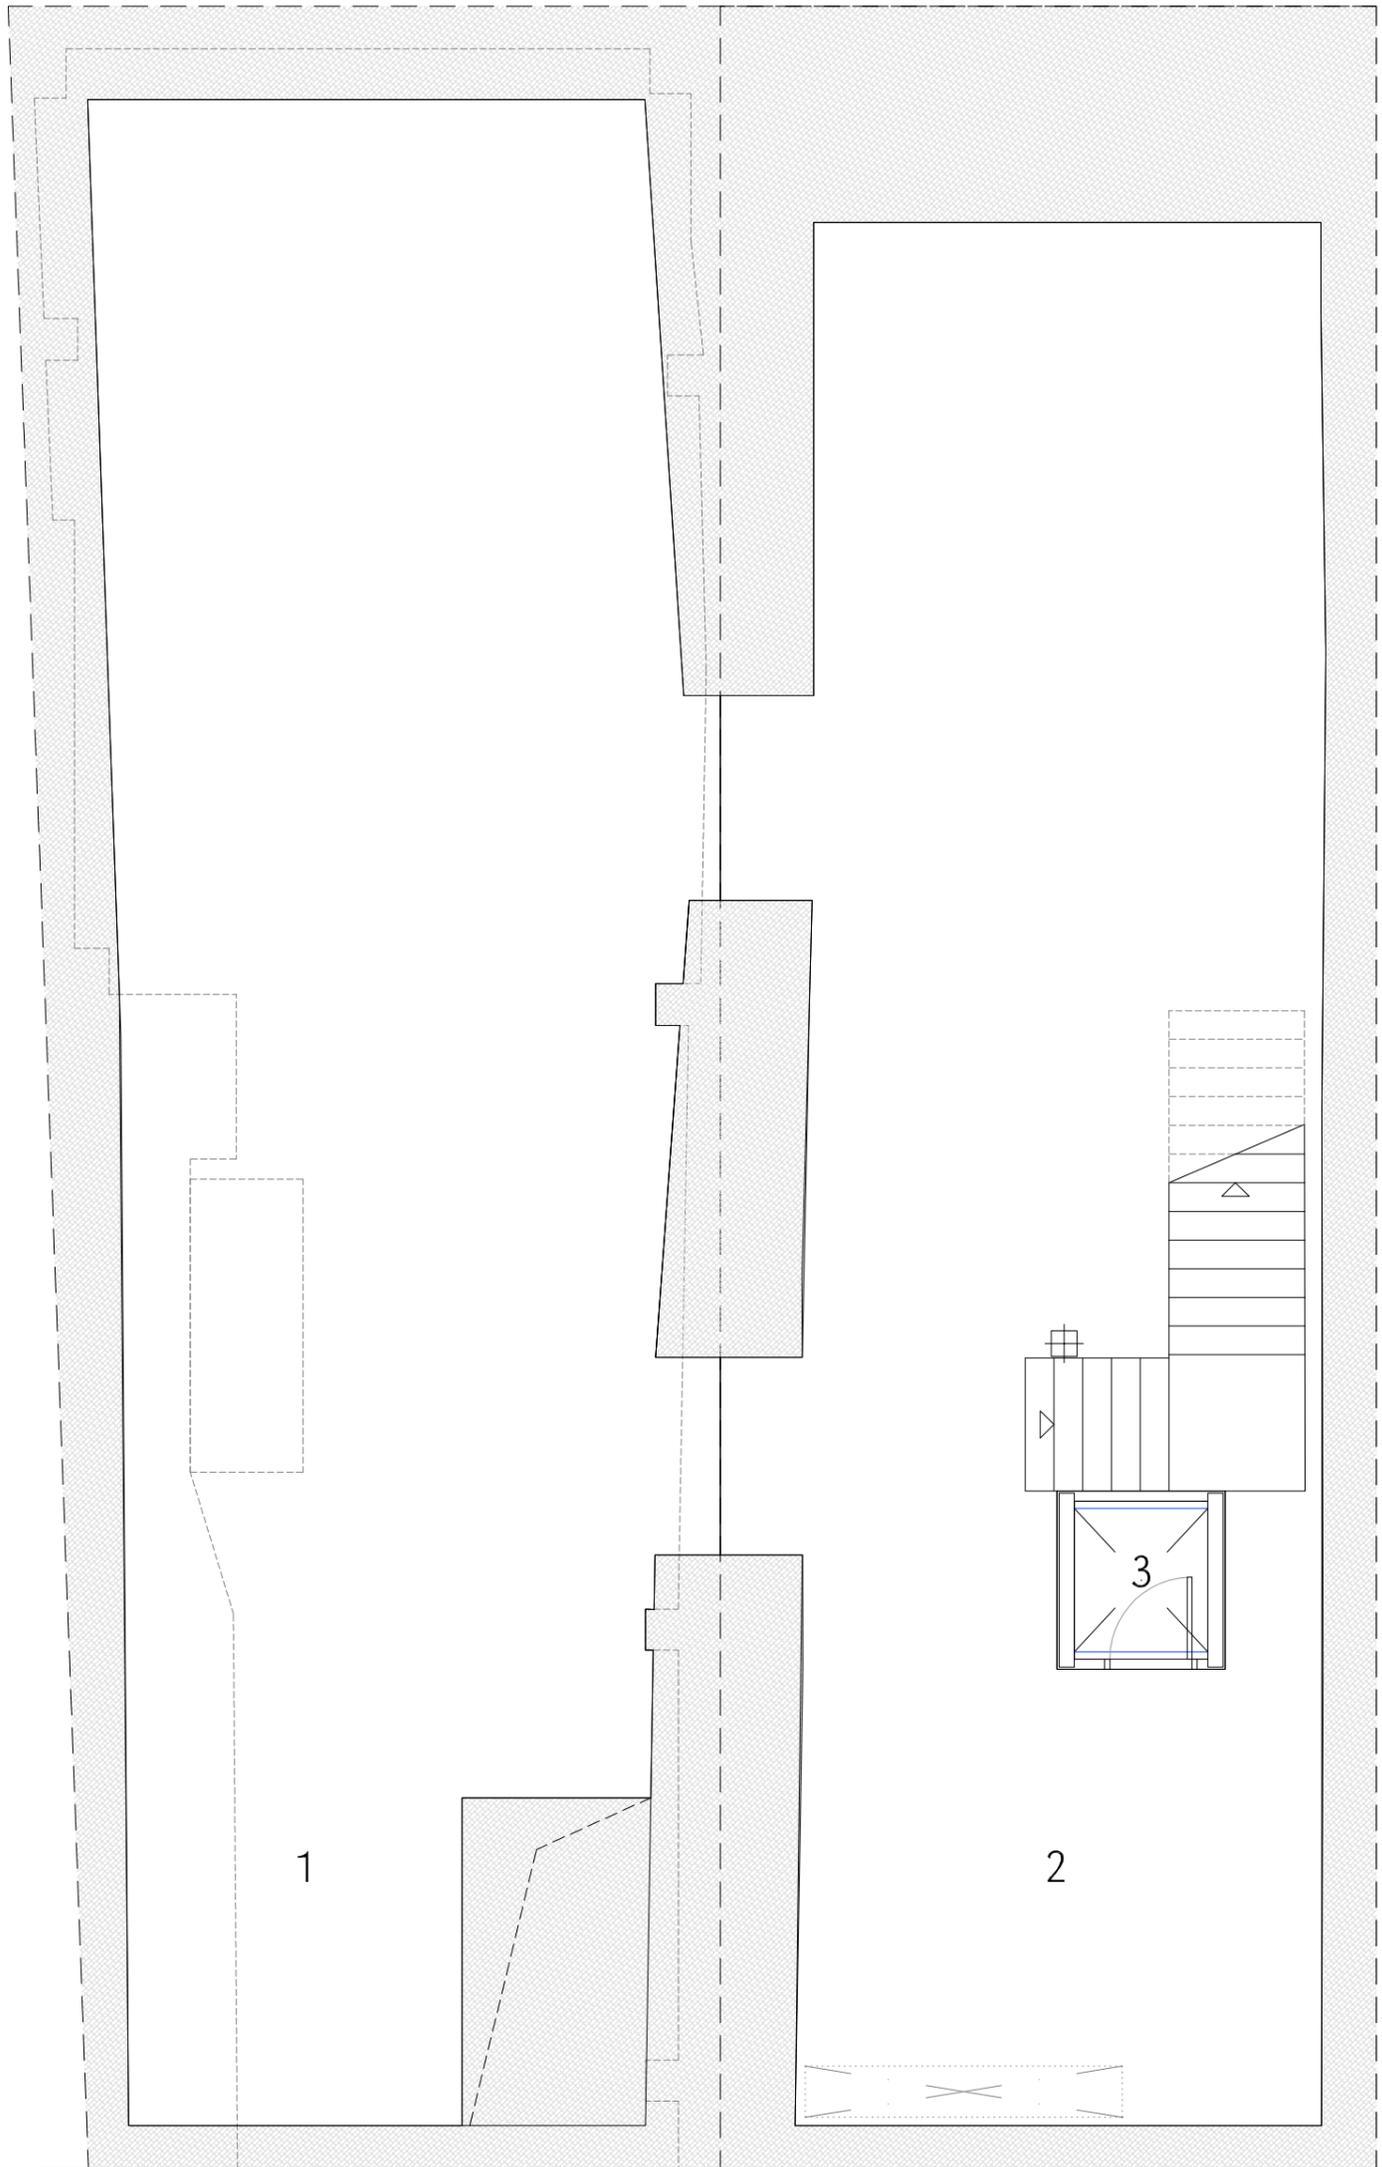

SÓTANO (-1)

sup. útil: 198,00 m²

sup. construidas: 273,00 m²

- 1 SÓTANO COMERCIAL (Callao 5) = 102,00 m²
- 2 SÓTANO COMERCIAL (Callao 6) = 94,00 m²
- 3 HUECO DE ASCENSOR / ALMACÉN = 2,00 m²