


# VIVIENDA 3 PLANTA SEGUNDA

## CUADRO DE SUPERFICIES

VIVIENDA 03			
SALON-COM-COC	26.77 m2		
PASILLO	5.35 m2		
DESPENSA	0.67 m2		
BAÑO	5.61 m2		
BALCÓN 1		4.48 m2	
BALCÓN 2		6.61 m2	
DORMITORIO 1	12.47 m2		
BAÑO 1	4.21 m2		
DORMITORIO 2	10.09 m2		
DORMITORIO 3	10.72 m2		
S.UTIL VIV. 03	75.89 m2	11.09 m2	90.02 m2
			SUP. CONSTRUIDA

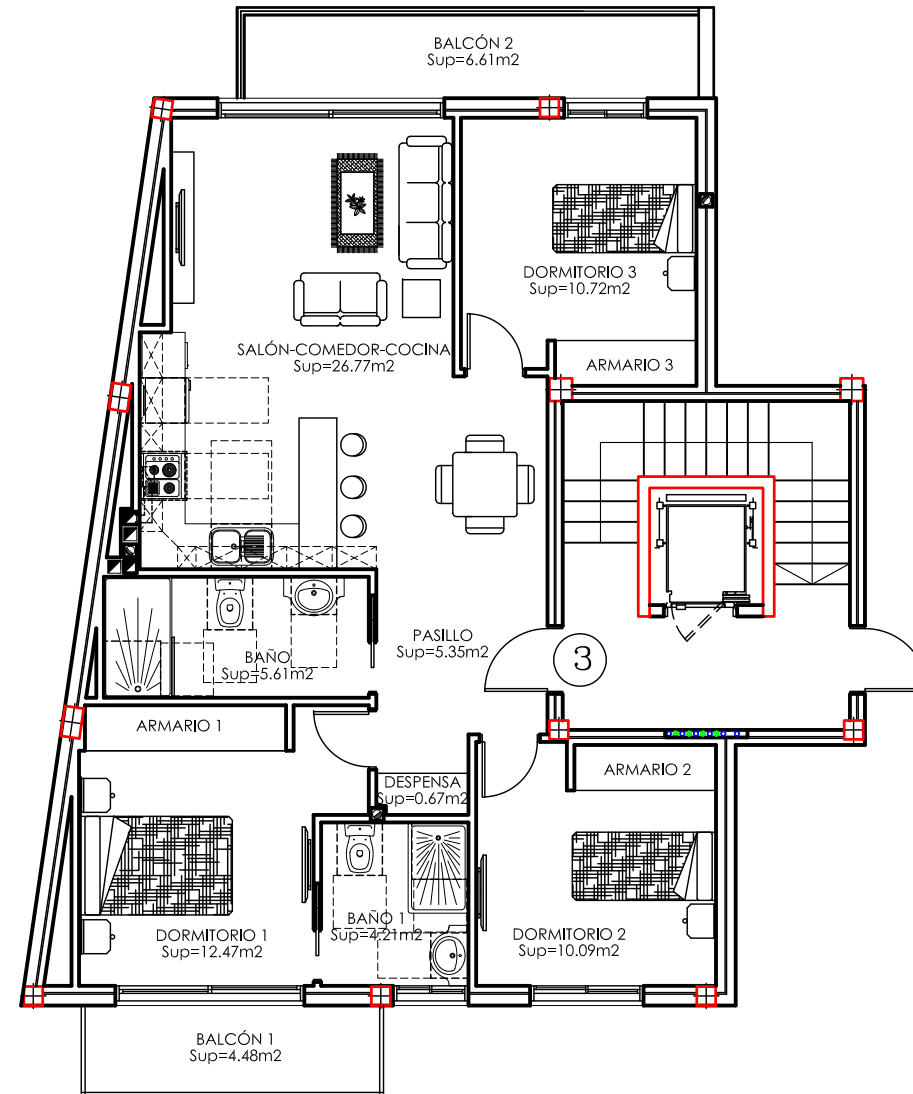

FIRMA DE DIRECCIÓN  
FACULTATIVA

*[Handwritten signature]*

**BG**  
ARQUITECTO  
BENOIT GALAND

PROMOTOR: ROYFE S.L.  
EDIFICIO DE 6 VIVIENDAS Y GARAJE  
C/ MANUEL BELLO RAMOS. ADEJE.  
ESCALA: 1/100.