


VIVIENDA 4 PLANTA SEGUNDA

CUADRO DE SUPERFICIES

VIVIENDA 04			
SALON-COM-COC	31.24 m ²		
PASILLO	6.42 m ²		
BAÑO	4.56 m ²		
DESPENSA	1.67 m ²		
BALCÓN 1		4.48 m ²	
BALCÓN 2		7.75 m ²	
DORMITORIO 1	12.48 m ²		
BAÑO 1	4.56 m ²		
DORMITORIO 2	10.29 m ²		
S.UTIL VIV. 04	71.93 m ²	12.23 m ²	83.00 m ²
			SUP. CONSTRUIDA

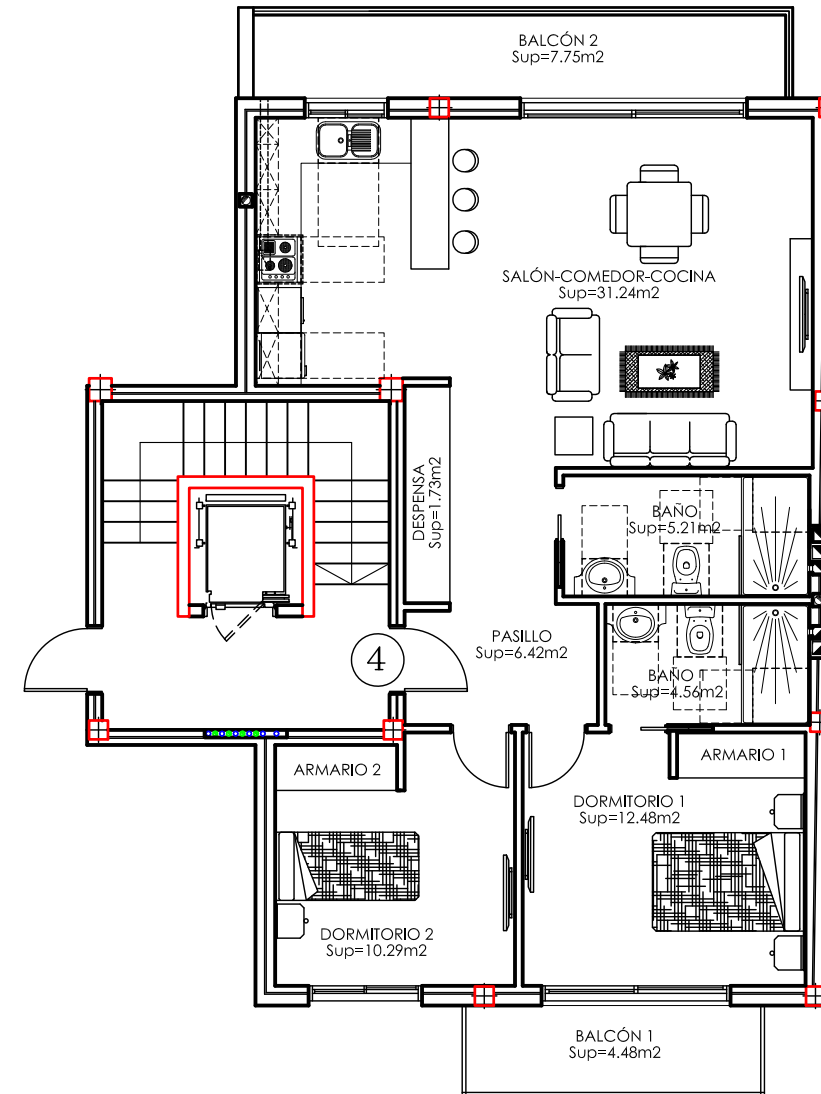

FIRMA DE DIRECCIÓN
FACULTATIVA

PROMOTOR: ROYFE S.L.
EDIFICIO DE 6 VIVIENDAS Y GARAJE
C/ MANUEL BELLO RAMOS. ADEJE.
ESCALA: 1/100.

BG
ARQUITECTO
BENOIT GALAND