
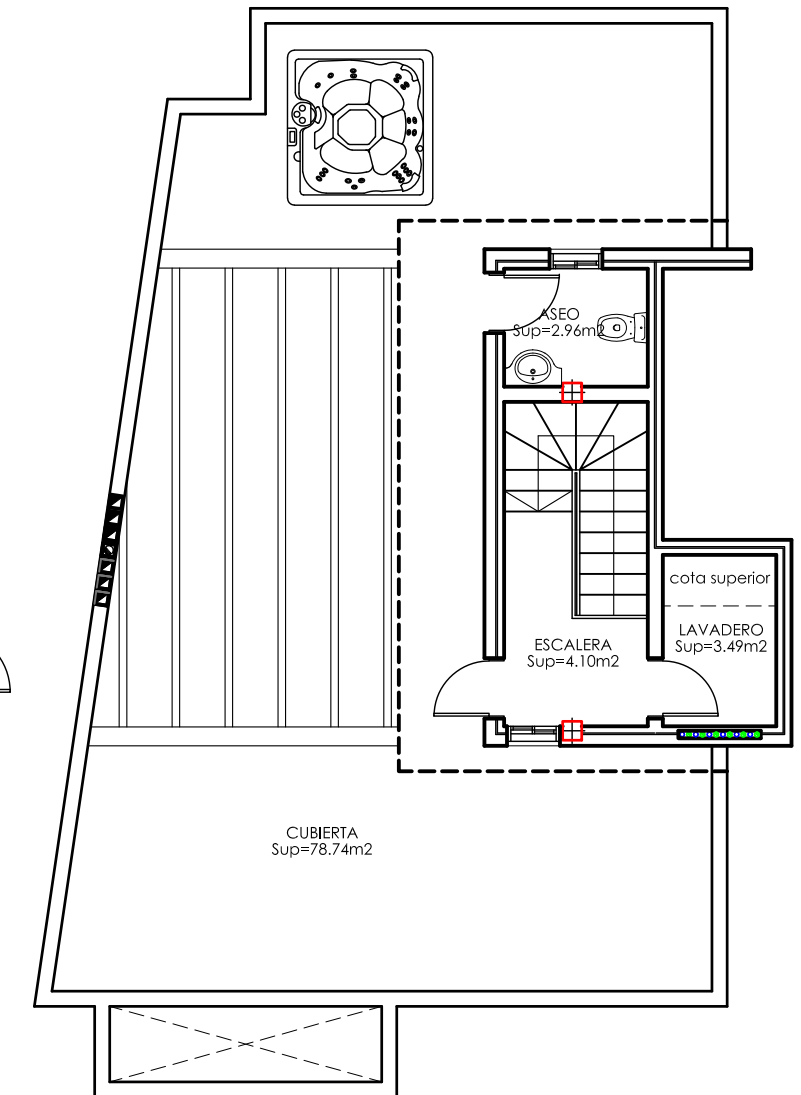


VIVIENDA 5 PLANTA TERCERA

CUADRO DE SUPERFICIES

VIVIENDA 05			
SALON-COM-COC	31.23 m ²		
PASILLO	5.34 m ²		
DESPENSA	0.67 m ²		
BAÑO	5.61 m ²		
BALCON 1		4.48 m ²	
BALCÓN 2		6.61 m ²	
CUBIERTA		78.74 m ²	
DORMITORIO 1	12.47 m ²		
BAÑO 1	4.21 m ²		
DORMITORIO 2	10.09 m ²		
DORMITORIO 3	10.98 m ²		
ASEO	2.96 m ²		
LAVADERO	3.49 m ²		
ESCALERA	4.10 m ²		
S.UTIL VIV. 05	91.15 m ²	89.83 m ²	114.56 m ²
			SUP. CONSTRUIDA

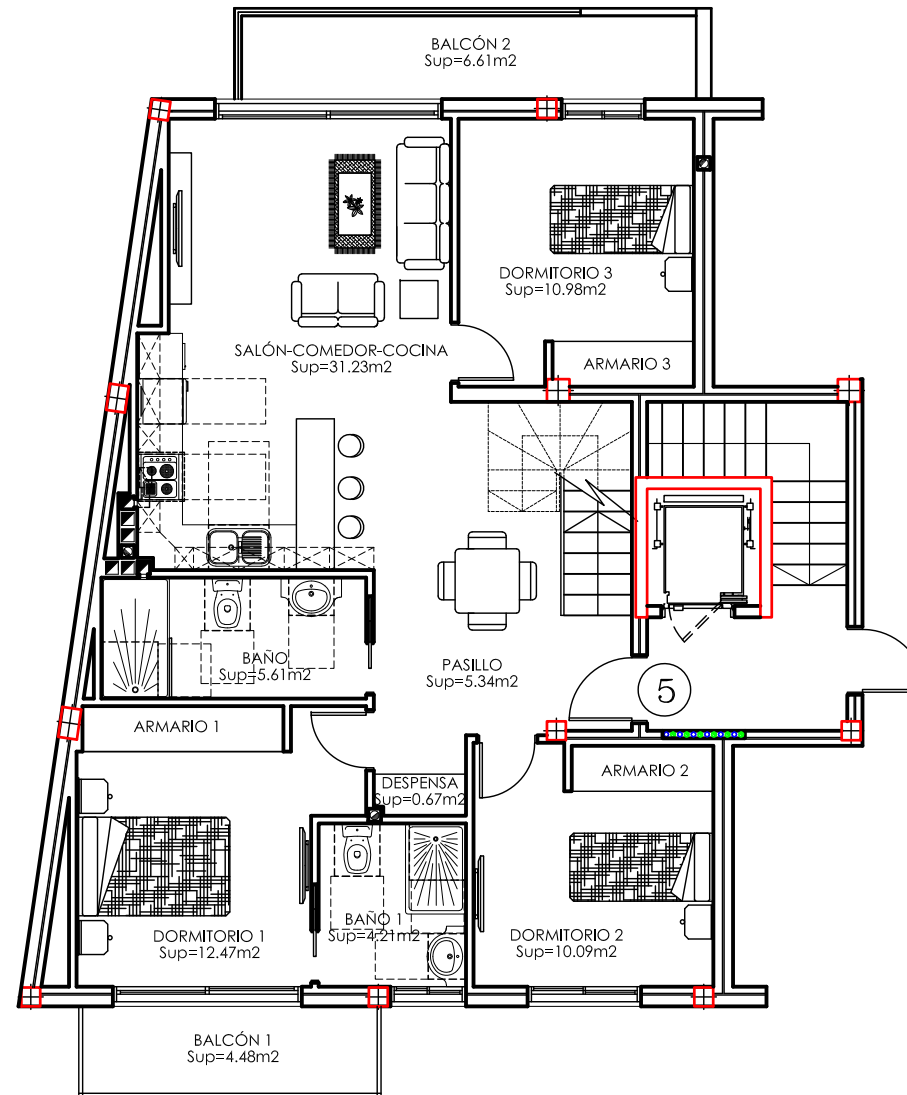

* El presente plano tiene caracter informativo y podrá sufrir modificaciones por motivos técnicos, jurídicos o comerciales.

PROMOTOR: ROYFE S.L.
EDIFICIO DE 6 VIVIENDAS Y GARAJE
C/ MANUEL BELLO RAMOS. ADEJE.
ESCALA: 1/100.

BG
ARQUITECTO
BENOIT GALAND