
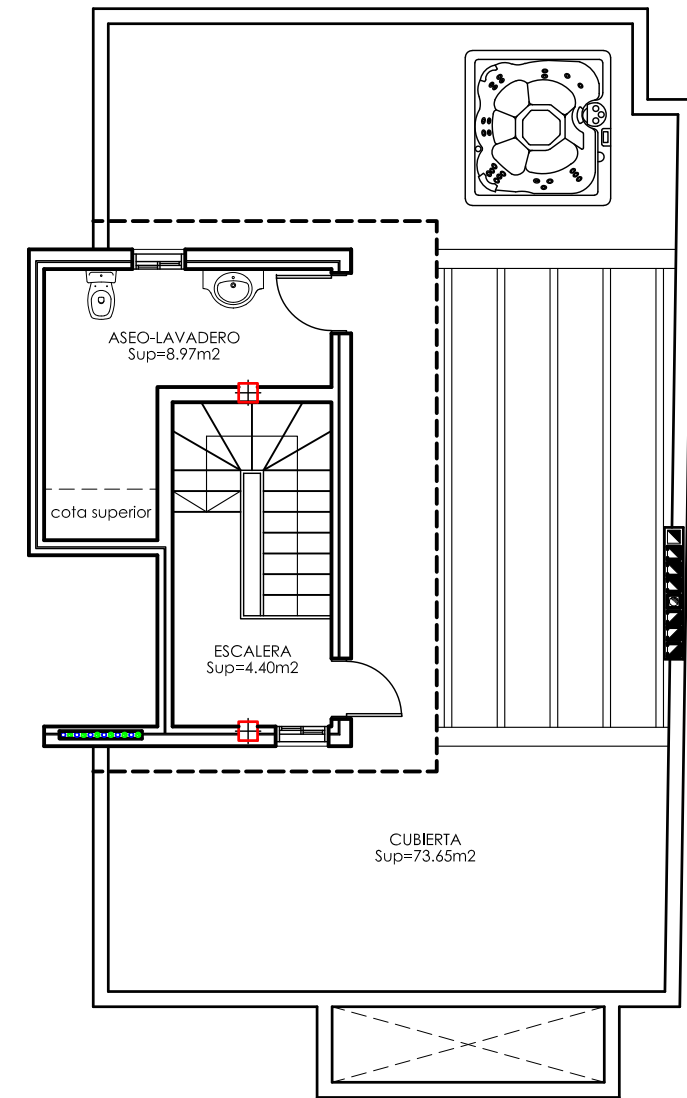


VIVIENDA 6 PLANTA TERCERA

CUADRO DE SUPERFICIES

| VIVIENDA 06 | | | |
|----------------|----------------------|----------------------|-----------------------|
| SALON-COM-COC | 31.04 m ² | | |
| PASILLO | 5.77 m ² | | |
| BAÑO | 5.21 m ² | | |
| BALCÓN 1 | | 4.48 m ² | |
| BALCÓN 2 | | 7.75 m ² | |
| CUBIERTA | | 73.65 m ² | |
| DORMITORIO 1 | 12.54 m ² | | |
| BAÑO 1 | 4.56 m ² | | |
| DORMITORIO 2 | 10.29 m ² | | |
| ASEO-LAVADERO | 8.97 m ² | | |
| ESCALERA | 4.40 m ² | | |
| S.UTIL VIV. 06 | 82.78 m ² | 85.88 m ² | 105.89 m ² |
| | | SUP. CONSTRUIDA | |

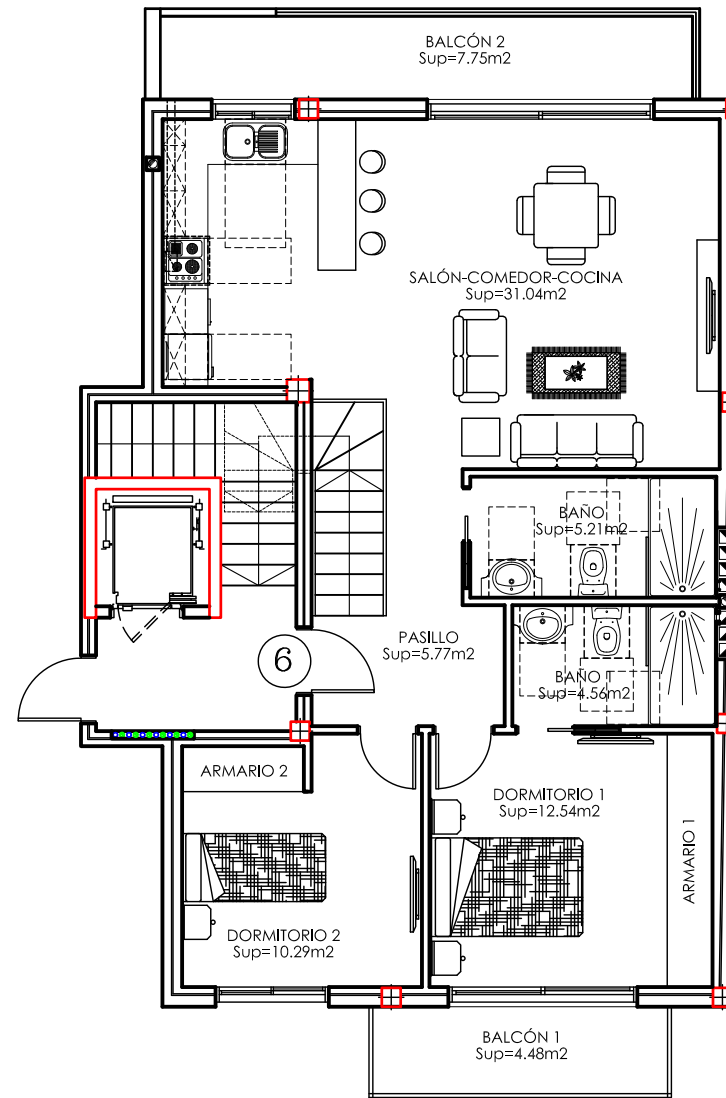

* El presente plano tiene carácter informativo y podrá sufrir modificaciones por motivos técnicos, jurídicos o comerciales.

PROMOTOR: ROYFE S.L.
EDIFICIO DE 6 VIVIENDAS Y GARAJE
C/ MANUEL BELLO RAMOS. ADEJE.
ESCALA: 1/100.

BG
ARQUITECTO
BENOIT GALAND