


GARAJE PLANTA SOTANO

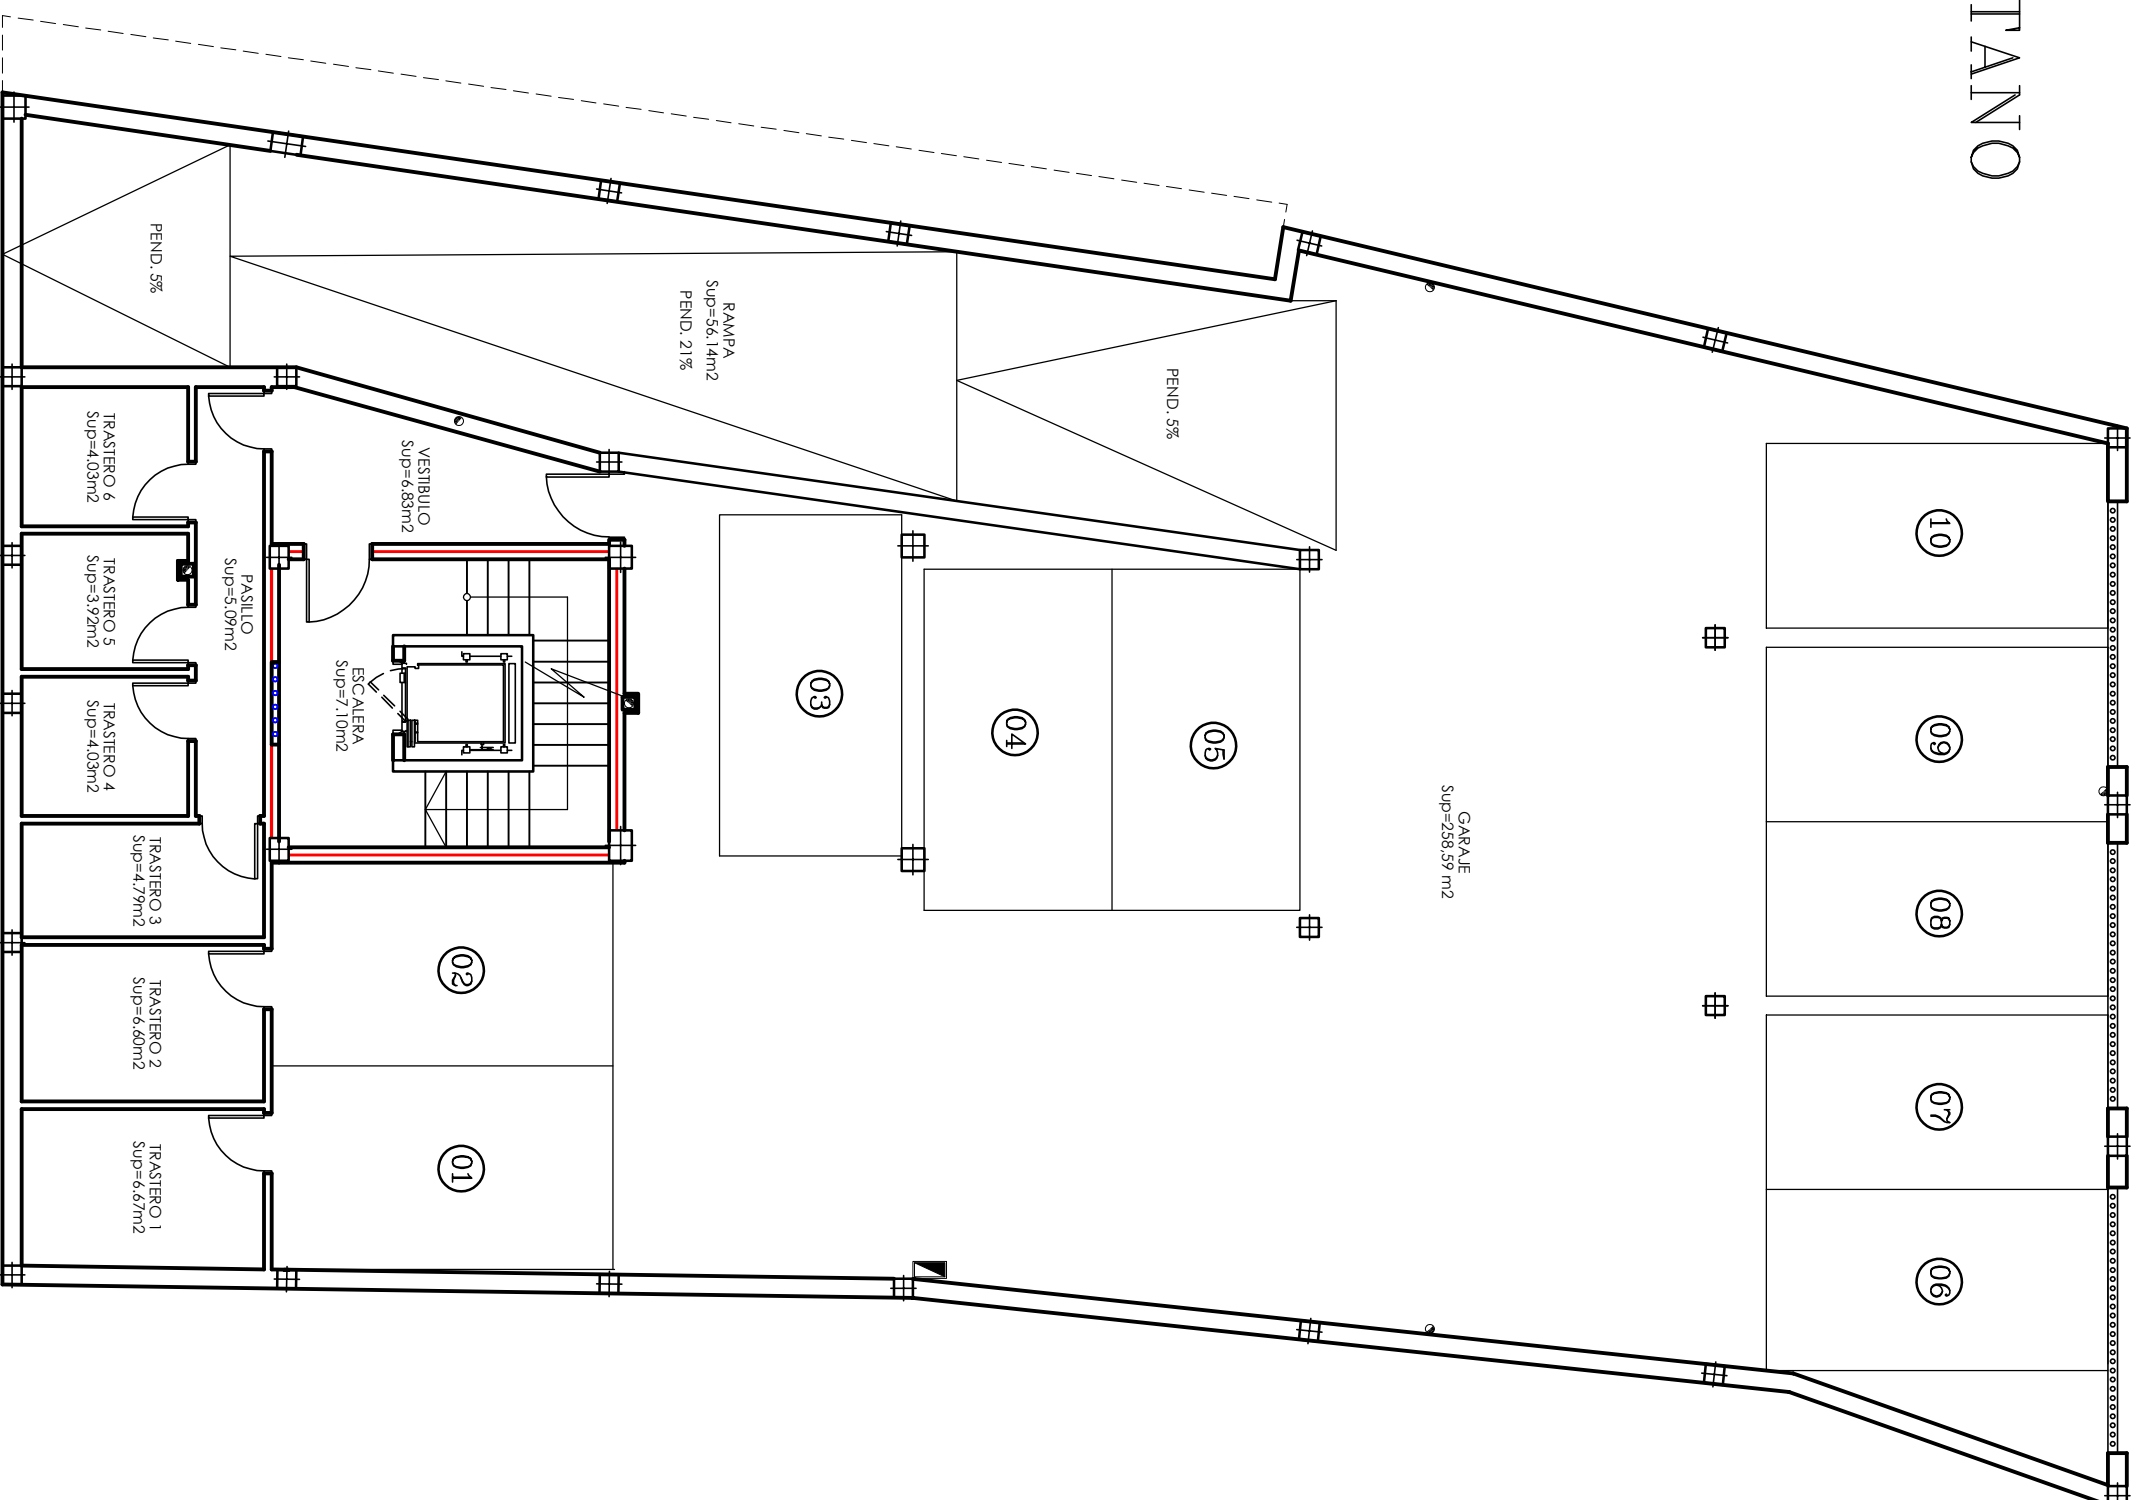

CUADRO DE SUPERFICIES

PLANTA SÓTANO			
GARAJE	SUP. ÚTIL	SUP. TERRAZA	SUP. CONSTRUIDA
RAMPA	56.14 m ²		404.76 m ²
GARAJE	258.59 m ²		
VESTIBULO	6.83 m ²		
ESCALERA	7.10 m ²		
PASILLO	5.09 m ²		
TRASTERO 1	6.67 m ²		
TRASTERO 2	6.60 m ²		
TRASTERO 3	4.79 m ²		
TRASTERO 4	4.03 m ²		
TRASTERO 5	3.92 m ²		
TRASTERO 6	4.03 m ²		
SUP. ÚTIL PL. SÓTANO	363.79 m ²		404.76 m ²

CUADRO DE SUPERFICIES

PLANTA SÓTANO		
PLAZA DE GARAJE	PLAZA	SUP. ÚTIL
	PLAZA 1	12.06 m ²
	PLAZA 2	12.06 m ²
	PLAZA 3	10.80 m ²
	PLAZA 4	11.16 m ²
	PLAZA 5	11.16 m ²
	PLAZA 6	10.75 m ²
	PLAZA 7	10.35 m ²
	PLAZA 8	10.35 m ²
	PLAZA 9	10.35 m ²
	PLAZA 10	10.98 m ²
SUP. PLAZAS		110.02 m ²

* El presente plano tiene caracter informativo y podrá sufrir modificaciones por motivos técnicos, jurídicos o comerciales.

PROMOTOR: ROYFE S.L.
EDIFICIO DE 6 VIVIENDAS Y GARAJE
C/ MANUEL BELLO RAMOS. ADEJE.
ESCALA: 1/100.