


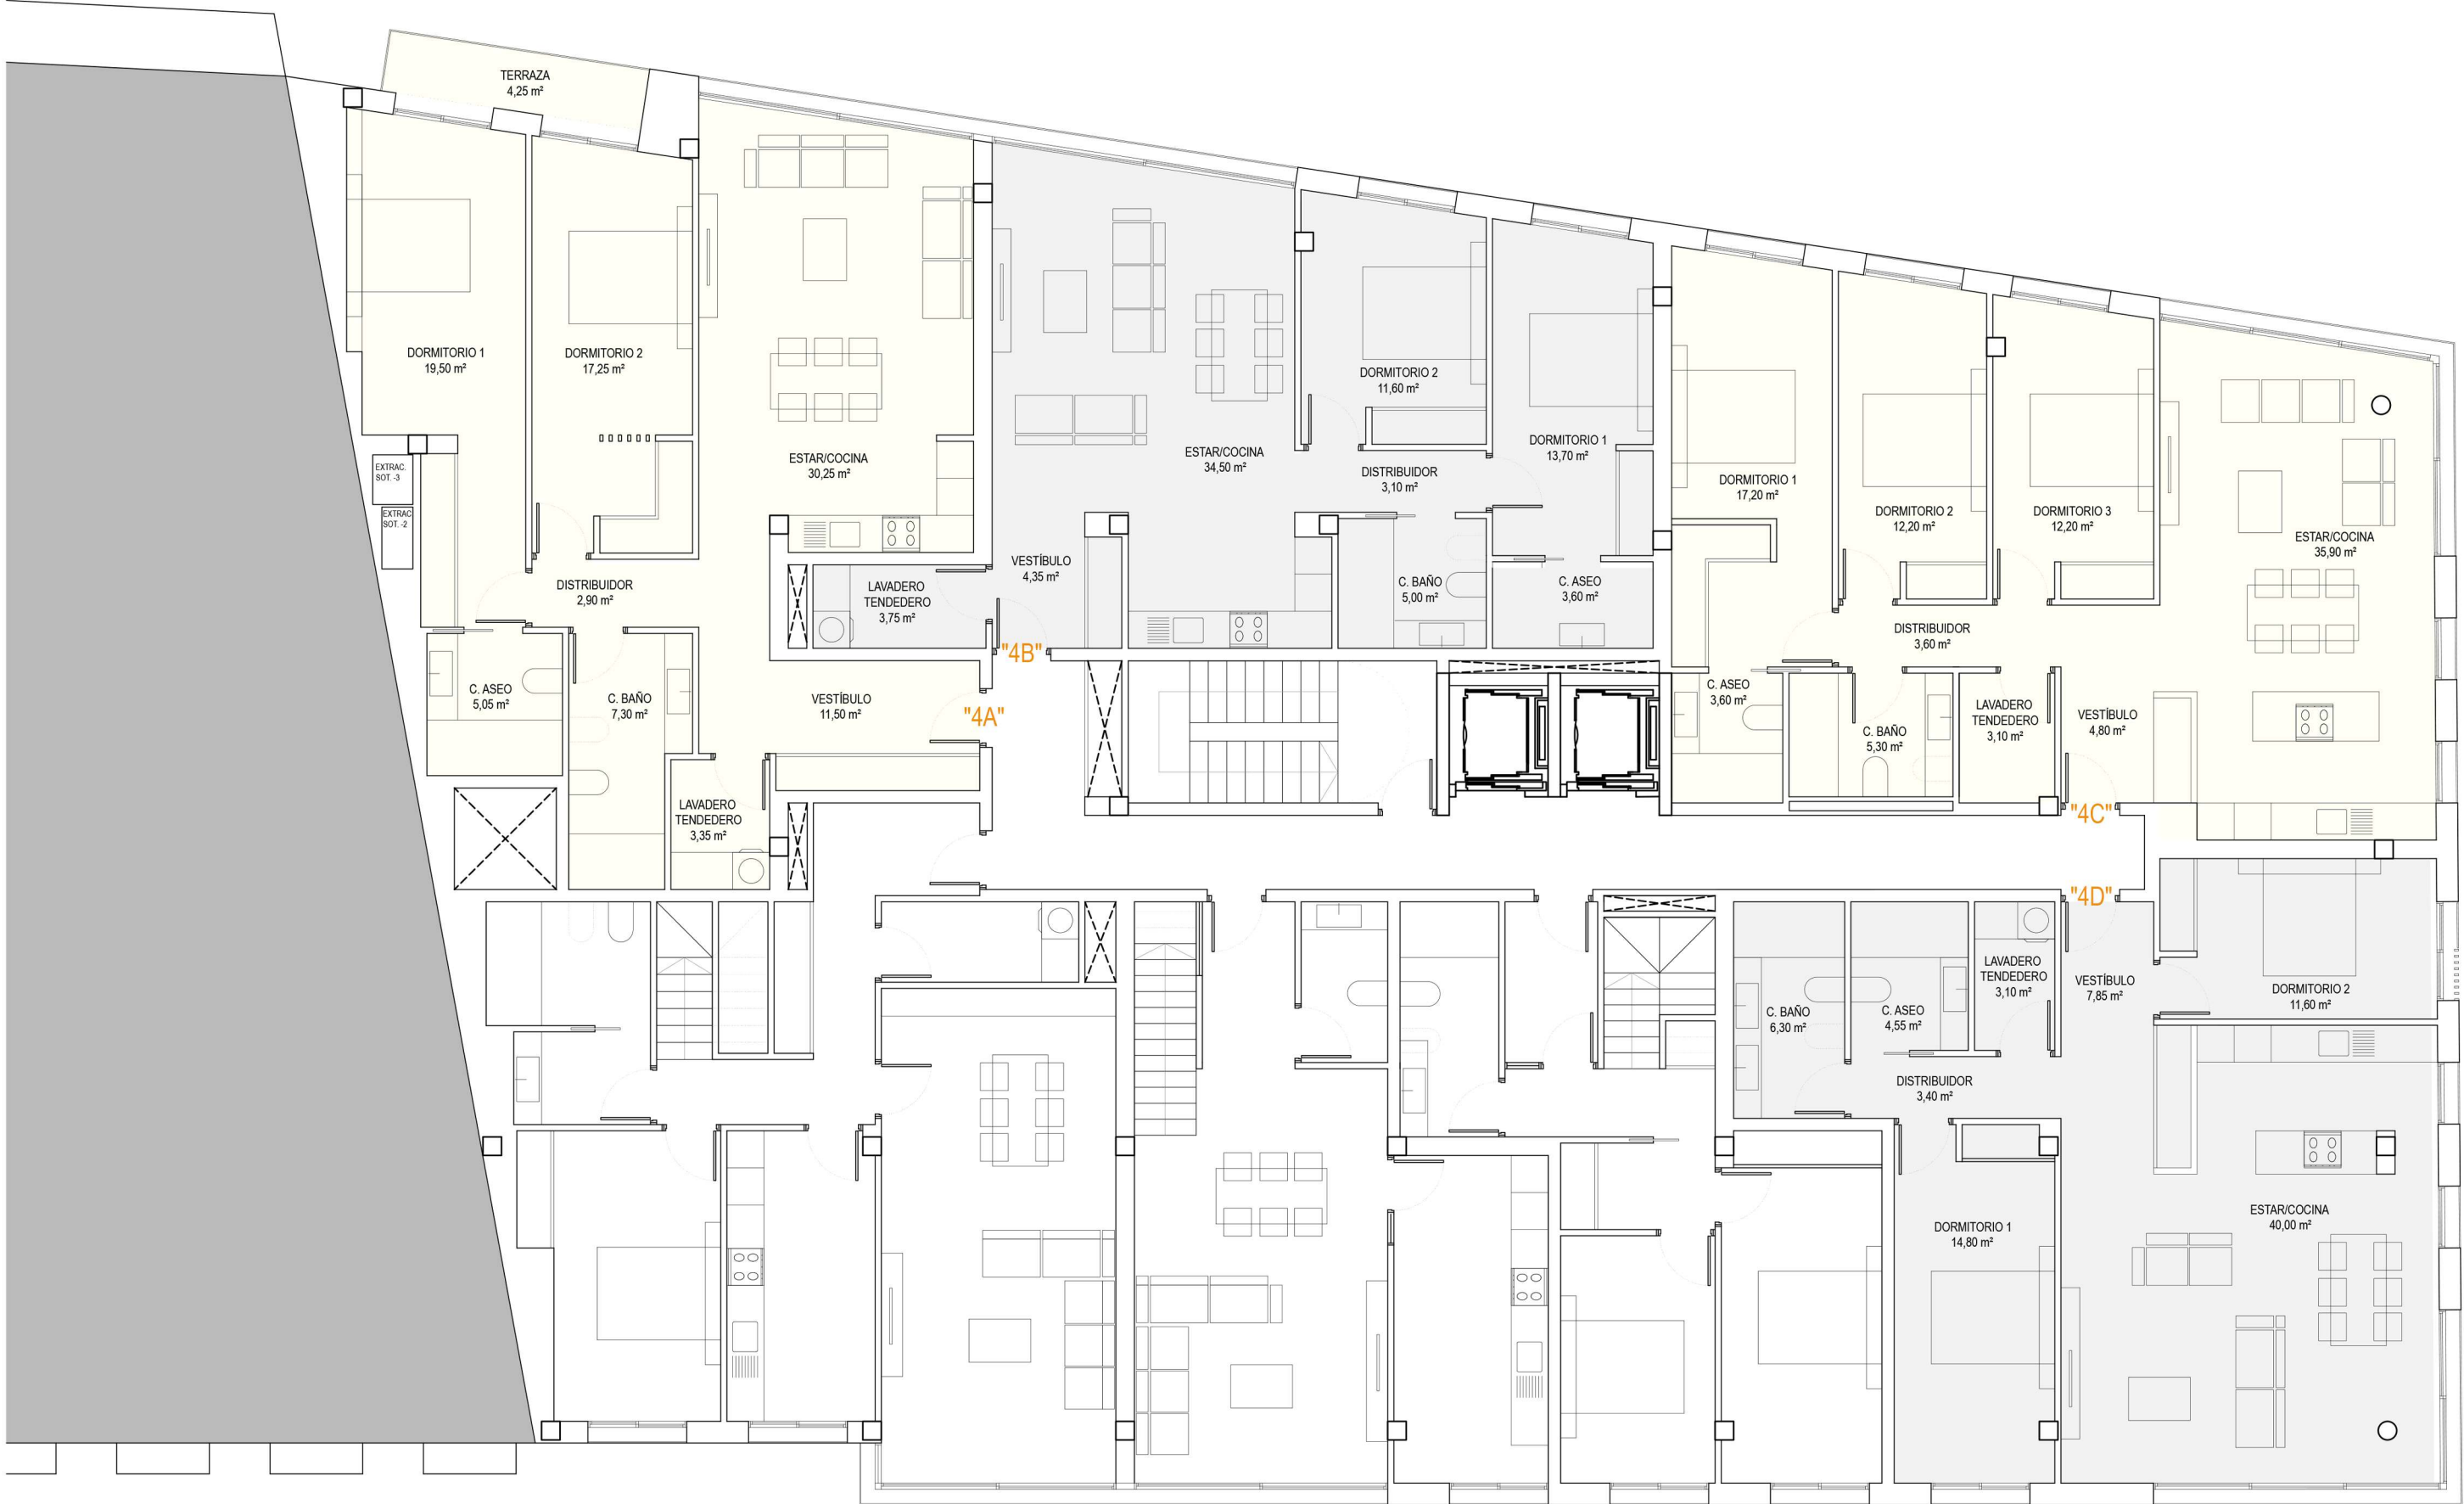


PLANTA 4ª					
VIVIENDA A_2 dormitorios					
Vestibulo	11,5	-	-	-	-
Distribuidor	2,60	-	-	-	-
Lavadero/Tendedero	3,35	-	-	-	-
C. Baño	7,30	-	-	-	-
C. Aseo	5,05	-	-	-	-
Estar/Cocina	30,2	-	-	-	-
Dormitorio 1	19,5	-	-	-	-
Dormitorio 2	17,25	-	-	-	-
Terraza	-	-	-	4,25	-
TOTAL S.U. VIVIENDA A	96,75	0	0	4,25	-
TOTAL S.C. VIVIENDA A	112,40	0	0	4,25	-

VIVIENDA B_2 dormitorios					
Vestibulo	4,35	-	-	-	-
Distribuidor	3,00	-	-	-	-
Lavadero/Tendedero	3,75	-	-	-	-
C. Baño	5	-	-	-	-
C. Aseo	3,40	-	-	-	-
Estar/Cocina	34,50	-	-	-	-
Dormitorio 1	13,90	-	-	-	-
Dormitorio 2	11,60	-	-	-	-
TOTAL S.U. VIVIENDA B	79,50	0	0	0,00	-
TOTAL S.C. VIVIENDA B	91,10	0	0	0,00	-

VIVIENDA C_3 dormitorios					
Vestibulo	4,8	-	-	-	-
Distribuidor	3,5	-	-	-	-
Lavadero/Tendedero	3,10	-	-	-	-
C. Baño	5,30	-	-	-	-
C. Aseo	3,60	-	-	-	-
Estar/Cocina	35,9	-	-	-	-
Dormitorio 1	17,20	-	-	-	-
Dormitorio 2	12,2	-	-	-	-
Dormitorio 3	12,2	-	-	-	-
TOTAL S.U. VIVIENDA C	97,8	0	0	0,00	-
TOTAL S.C. VIVIENDA C	112,65	0	0	0,00	-

VIVIENDA D_2 dormitorios					
Vestibulo	7,85	-	-	-	-
Distribuidor	3,30	-	-	-	-
Lavadero/Tendedero	3,10	-	-	-	-
C. Baño	6,30	-	-	-	-
C. Aseo	4,55	-	-	-	-
Estar/Cocina	40,00	-	-	-	-
Dormitorio 1	14,8	-	-	-	-
Dormitorio 2	11,6	-	-	-	-
TOTAL S.U. VIVIENDA D	91,50	0	0	0,00	-
TOTAL S.C. VIVIENDA D	104,8	0	0	0,00	-

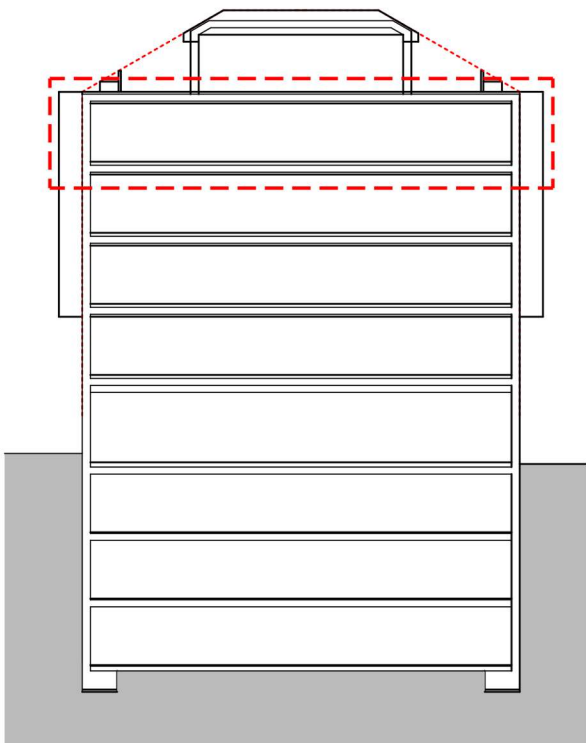

Las imágenes, información, perspectivas y documentación son orientativas, pudiendo sufrir variaciones motivadas por el proyecto de ejecución, requerimientos administrativos, construcción de la edificación o criterios comerciales.