


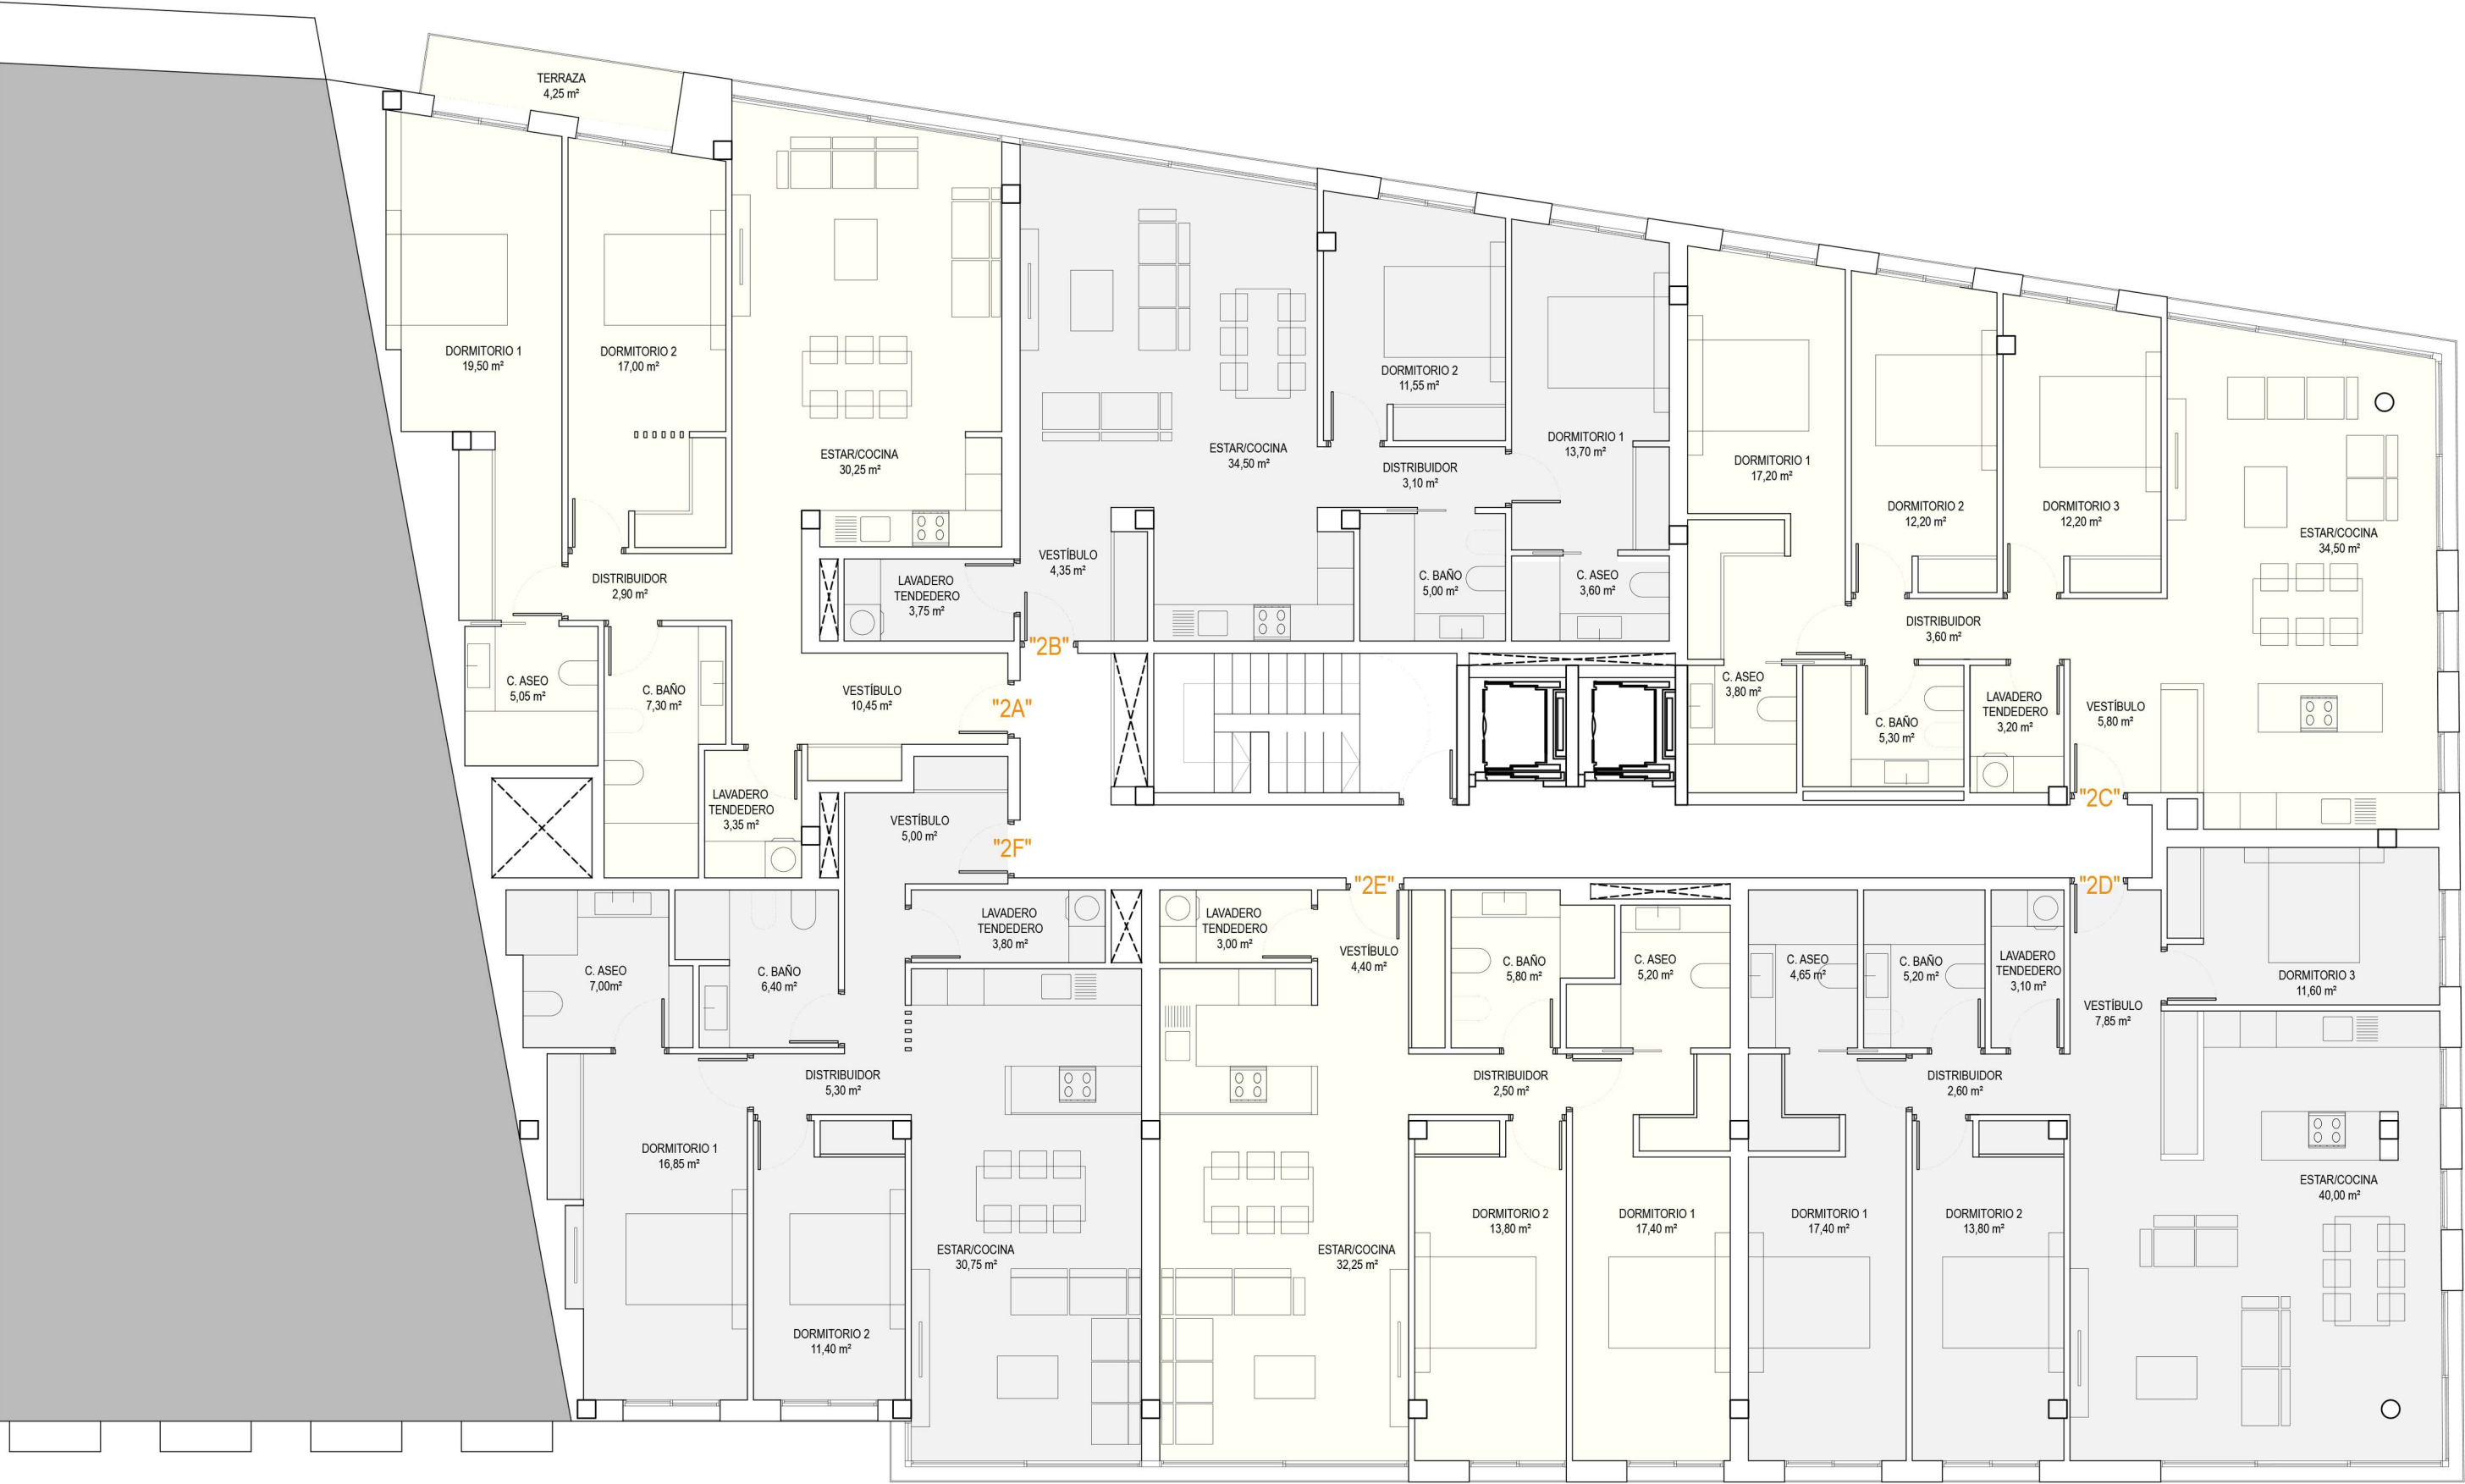

PLANTAS 2ª y 3ª

VIVIENDA A_2 dormitorios	Viv	Aparc	Inst/Alm	Terraza	Com
Vestibulo	10,45	-	-	-	-
Distribuidor	2,90	-	-	-	-
Lavadero/Tendedero	3,35	-	-	-	-
C. Baño	7,30	-	-	-	-
C. Aseo	5,05	-	-	-	-
Estar/Cocina	30,25	-	-	-	-
Dormitorio 1	19,5	-	-	-	-
Dormitorio 2	17,25	-	-	-	-
Terraza	-	-	-	4,25	-
TOTAL S.U. VIVIENDA A	96,05	0	0	4,25	-
TOTAL S.C. VIVIENDA A	111,40	0	0	4,25	-


VIVIENDA B_2 dormitorios	Viv	Aparc	Inst/Alm	Terraza	Com
Vestibulo	4,35	-	-	-	-
Distribuidor	3,10	-	-	-	-
Lavadero/Tendedero	3,75	-	-	-	-
C. Baño	5	-	-	-	-
C. Aseo	3,60	-	-	-	-
Estar/Cocina	34,50	-	-	-	-
Dormitorio 1	13,70	-	-	-	-
Dormitorio 2	11,55	-	-	-	-
TOTAL S.U. VIVIENDA B	79,55	0	0	0,00	-
TOTAL S.C. VIVIENDA B	91,10	0	0	0,00	-

VIVIENDA C_3 dormitorios	Viv	Aparc	Inst/Alm	Terraza	Com
Vestibulo	5,8	-	-	-	-
Distribuidor	3,6	-	-	-	-
Lavadero/Tendedero	3,20	-	-	-	-
C. Baño	5,30	-	-	-	-
C. Aseo	3,80	-	-	-	-
Estar/Cocina	34,5	-	-	-	-
Dormitorio 1	17,20	-	-	-	-
Dormitorio 2	12,2	-	-	-	-
Dormitorio 3	12,2	-	-	-	-
TOTAL S.U. VIVIENDA C	97,8	0	0	0,00	-
TOTAL S.C. VIVIENDA C	112,65	0	0	0,00	-

VIVIENDA D_3 dormitorios	Viv	Aparc	Inst/Alm	Terraza	Com
Vestibulo	7,85	-	-	-	-
Distribuidor	2,60	-	-	-	-
Lavadero/Tendedero	3,10	-	-	-	-
C. Baño	5,20	-	-	-	-
C. Aseo	4,65	-	-	-	-
Estar/Cocina	40,00	-	-	-	-
Dormitorio 1	17,4	-	-	-	-
Dormitorio 2	13,8	-	-	-	-
Dormitorio 3	11,60	-	-	-	-
TOTAL S.U. VIVIENDA D	106,20	0	0	0,00	-
TOTAL S.C. VIVIENDA D	121,1	0	0	0,00	-

VIVIENDA E_3 dormitorios	Viv	Aparc	Inst/Alm	Terraza	Com
Vestibulo	4,40	-	-	-	-
Distribuidor	2,50	-	-	-	-
Lavadero/Tendedero	3	-	-	-	-
C. Baño	5,80	-	-	-	-
C. Aseo	5,2	-	-	-	-
Estar/Cocina	32,25	-	-	-	-
Dormitorio 1	17,4	-	-	-	-
Dormitorio 2	13,80	-	-	-	-
TOTAL S.U. VIVIENDA E	84,35	0	0	0,00	-
TOTAL S.C. VIVIENDA E	95,6	0	0	0,00	-

VIVIENDA F_2 dormitorios	Viv	Aparc	Inst/Alm	Terraza	Com
Vestibulo	5,00	-	-	-	-
Distribuidor	5,30	-	-	-	-
Lavadero/Tendedero	3,80	-	-	-	-
C. Baño	6,40	-	-	-	-
C. Aseo	7	-	-	-	-
Estar/Cocina	30,75	-	-	-	-
Dormitorio 1	16,85	-	-	-	-
Dormitorio 2	11,4	-	-	-	-
TOTAL S.U. VIVIENDA F	86,50	0	0	0,00	-
TOTAL S.C. VIVIENDA F	102,40	0	0	0,00	-

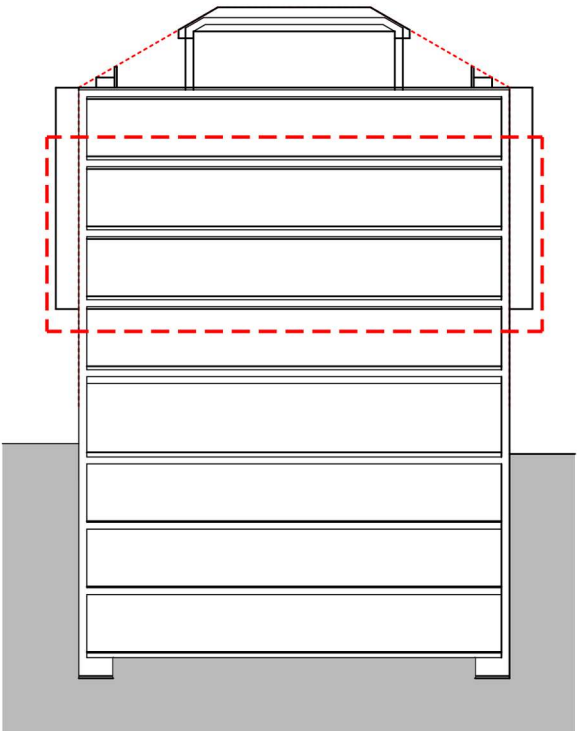

Las imágenes, información, perspectivas y documentación son orientativas, pudiendo sufrir variaciones motivadas por el proyecto de ejecución, requerimientos administrativos, construcción de la edificación o criterios comerciales.

Promoción Plaza del Agua

nuvo