



PLANTA 3ª	SUP. UTIL	SUP. CONST.	DORMITORIOS
Vivienda C	108.05 m ²	131.60 m ²	3

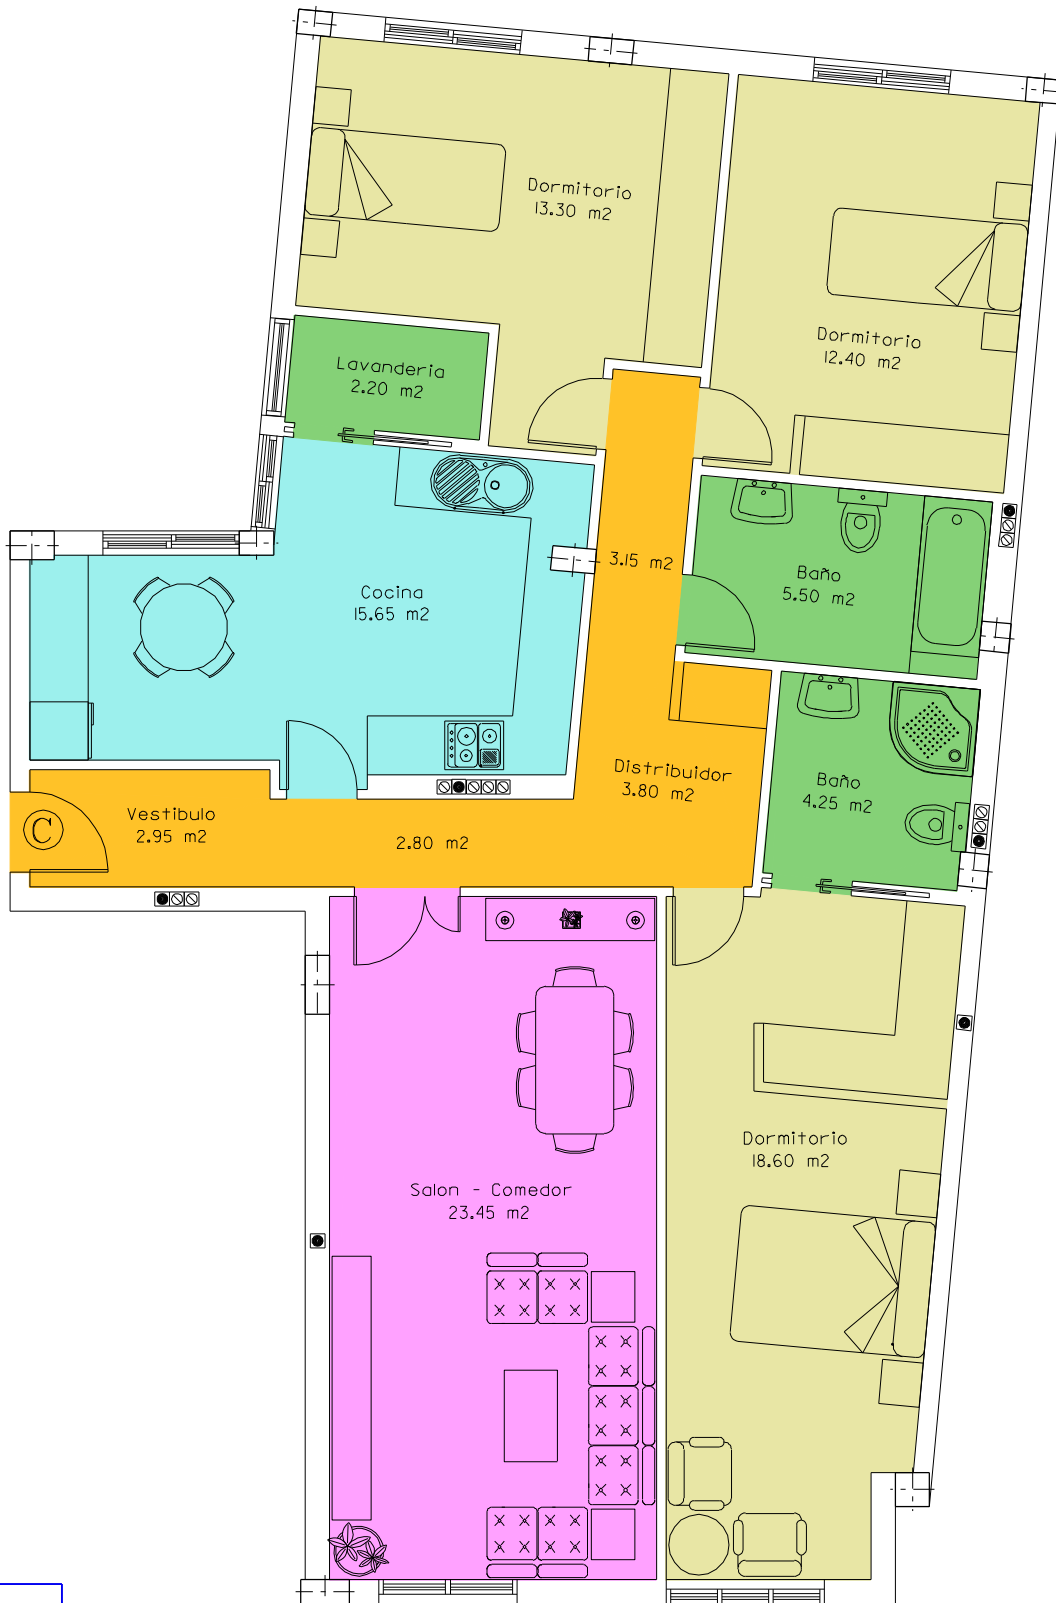

PLANTA TERCERA

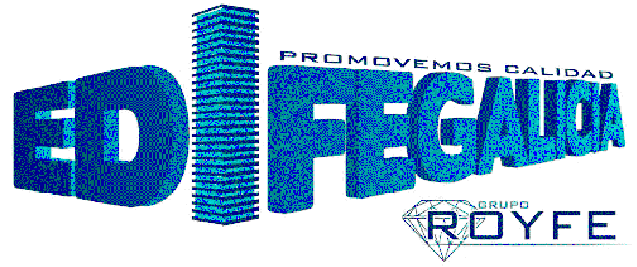

Miguel A. Crespo Garcia
Colegiado COAG n° 688

Este plano es provisional, quedando sujeto a posibles modificaciones por necesidades de obra, obtencion de licencias y aquellas que estime pertinentes la DIRECCION FACULTATIVA.
El amueblamiento se realiza, exclusivamente, a titulo orientativo, no estando incluido en los precios de venta